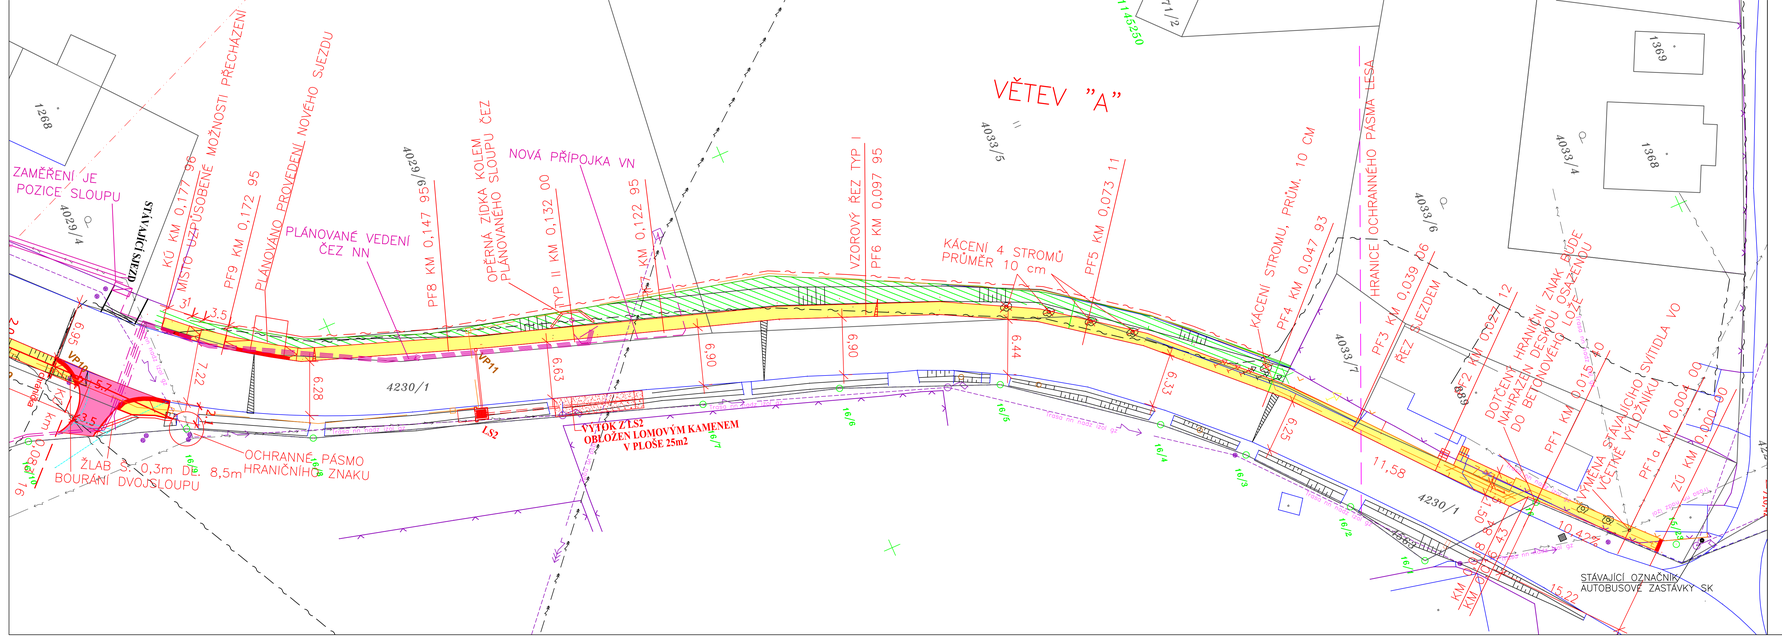

KOORDINAČNÍ SITUAČNÍ VÝKRES
M 1:250

LEGENDA:

- BETONOVÁ PALISÁDA
- NOVÁ DEŠŤOVÁ KANALIZACE
- KANALIZAČNÍ ŠACHTY, OBRUBNÍKOVÉ VPUSTI STRUŽKOVÉ
- NÁSYP
- CHODNÍKY–povrch–zámk.dlažba – 545m2
- VAROVNÝ PÁS – povrch – zámkvá dlažba slepecká červená
- LAPAČ SPLAVENIN LS2
- SO 401:
- PŘELOŽKA PODZEMNÍCH KABELŮ (ČETIN)
- PŮV. DÉLKA 130,9m, NOVÁ DÉLKA 130,5m
- REZERVNÍ VEDENÍ CHRÁNIČEK PRO SLABOPROUDÁ VEDENÍ VČETNĚ KONTROLNÍCH ŠACHTIC

S

STÁVAJÍCÍ IS :

- NADZEMNÍ KABEL VN (ČEZ D.)
- NADZEMNÍ KABEL NN (ČEZ D.)
- PODZEMNÍ KABELY SPOJOVACÍ (ČETIN)
- NADZEMNÍ KABELY SPOJOVACÍ (ČETIN)
- STÁVAJÍCÍ KANALIZACE

C3.1
C3.2
16/020

ZODP.PROJEKT.	PROJEKTANT	VED.PROJEKT.			
ING.SKUPNÍK		ING.SKUPNÍK			

ING. MIROSLAV SKUPNÍK
Projektové řízení v IV
NA OSYPISKU 703 00 OSTRAVA
mobil : 608 700 761 IČO 121 27 612
email: skupnik.vs@seznam.cz

INVESTOR : Obec Bílá , 739 15 Bílá č. 142, okres Frýdek–Místek	FORMÁT	A4
STAVBA : Zvýšení bezpečnosti pro pěší na silnici II/484 v obci Bílá Konečná k.ú.Bílá	DATUM	07/2021
	STUPEŇ	DUR+DSP
	ZAKÁZKA	16/020
OBSAH : KOORDINAČNÍ SITUAČNÍ VÝKRES - VĚTVE "A" A "B"	MĚŘÍTKO 1:250	ČÍSLO VÝKR. C3.1