


-  BUDOVY EXISTUJÍCÍ
-  BUDOVY VE VÝSTAVBĚ
-  KOMUNIKACE / PARKING POVRCHOVÝ
-  TECHNICKÁ VYBAVENOST
-  OBČANSKÁ VYBAVENOST
-  VODNÍ TOK
-  VODNÍ TOK ZATRUBNĚNÝ
-  OCHRANNÉ PÁSMA LESA
-  TRASA VEDENÍ KANALIZACE
-  TRASA VEDENÍ NN
-  TRASA VODOVODU
-  TRASA KABELU ICT
-  HRANICE ŘEŠENÉHO ÚZEMÍ

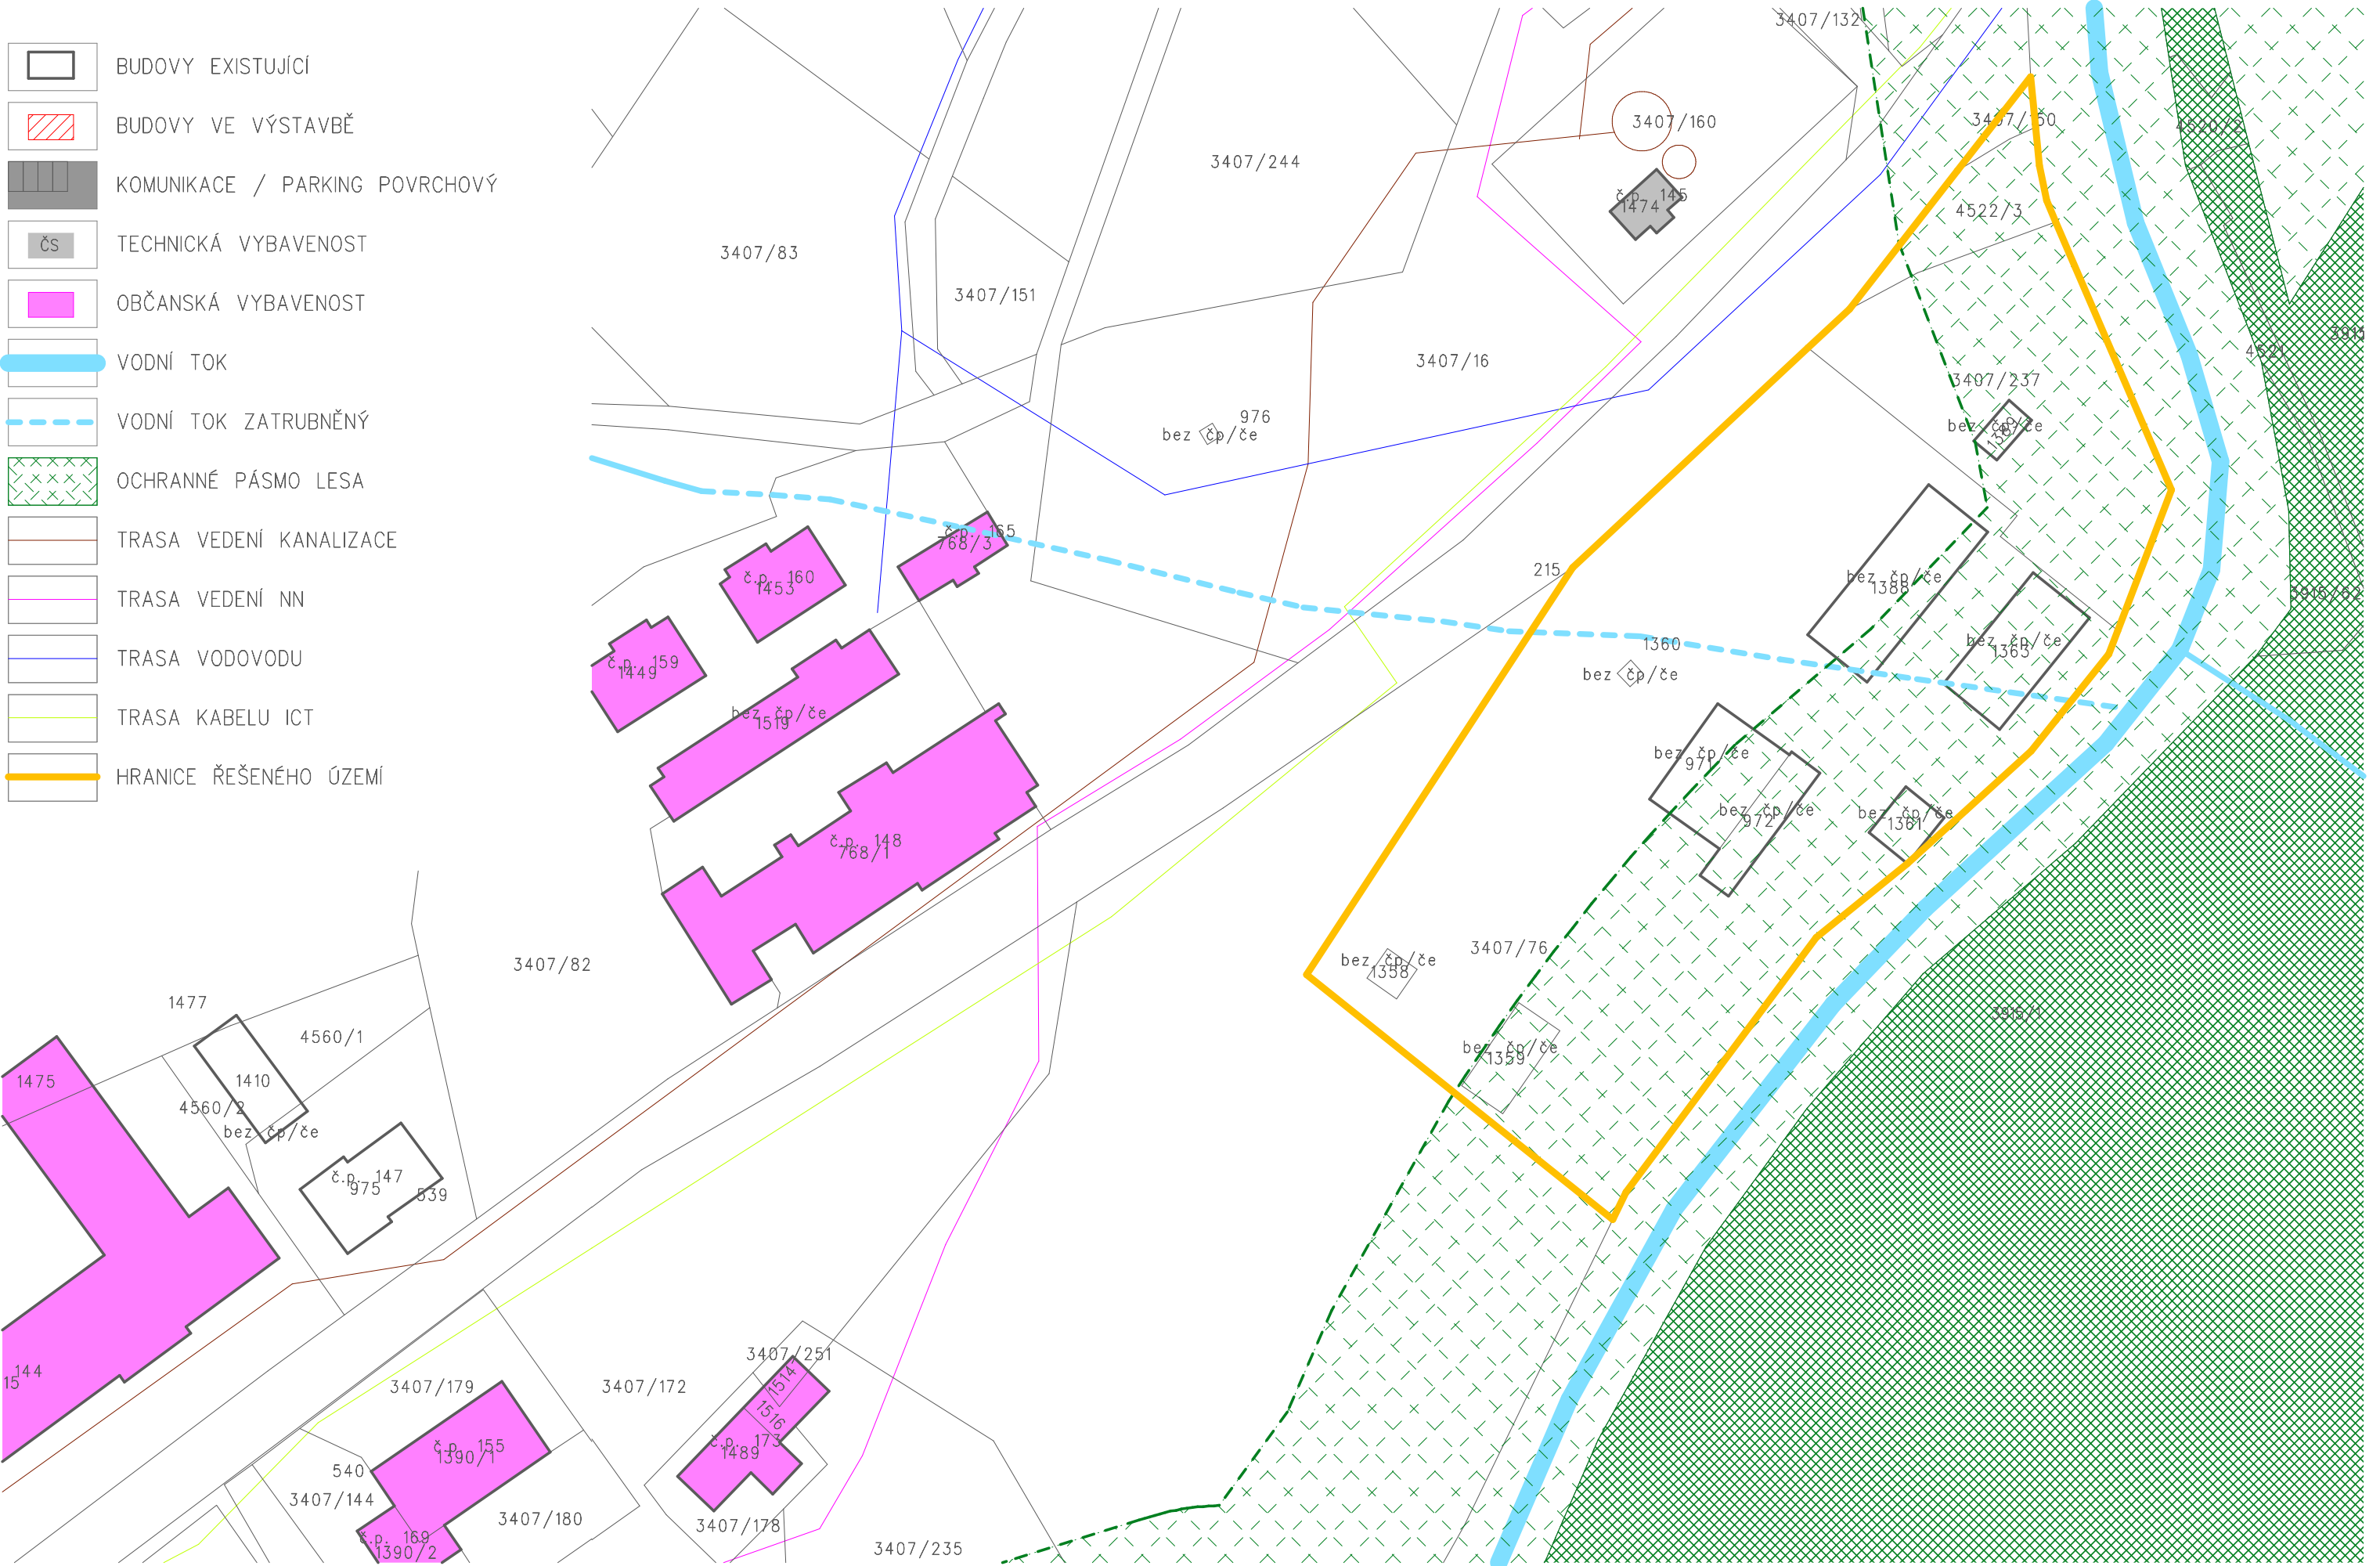

# SOUČASNÝ STAV + ANALÝZA ÚZEMÍ

OBEC BÍLÁ \* LOKALITA P2 "PILA"

1:1000

ÚZEMNÍ STUDIE

10 / 2016

© 2016 Igor Saktor



B.02